


OG:

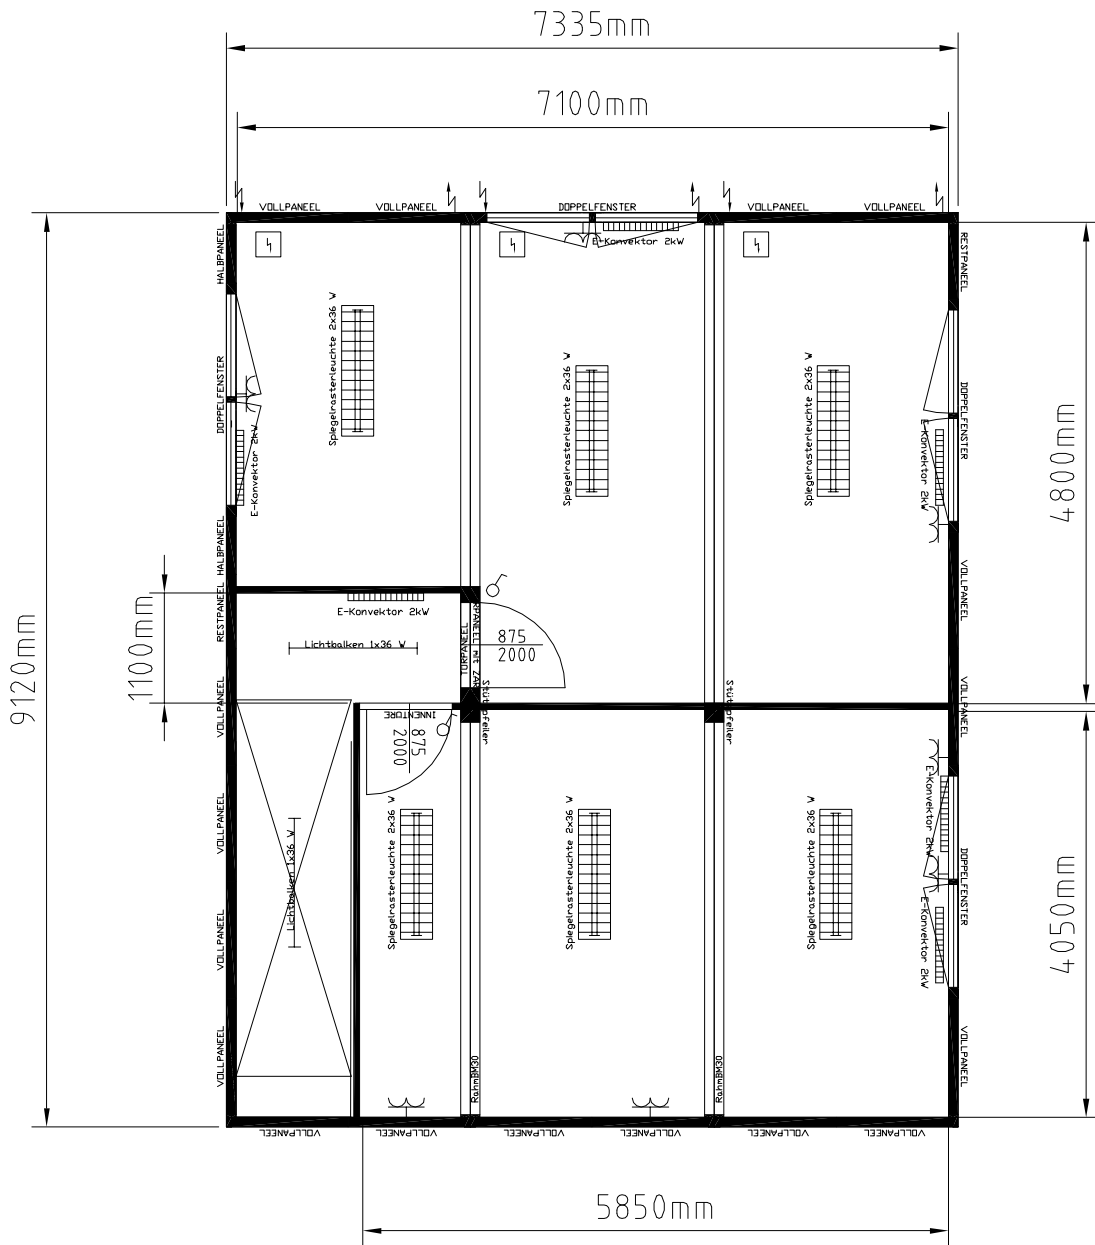

Containeranlage bestehend aus :

3x30' BM-Container

Rauminnenhöhe : 2480 mm

Lackierung : RAL 5010 Enzianblau

Elektrik nach VDE (400V/32A/5 polig)

Innendekor: weiß

- zementgebundene Bodenspanplatten

- Isolierung: 100/100/160 mm

- ohne PVC Bodenbelag

Gezeichnet von: OM

Gezeichnet am: 16.12.03

Maßstab:

M 1:75

Zeichnungs-Nr.:

Anl92074-004

**Bitte um Bestätigung  
und Retournierung**

Datum:

Unterschrift, Firmenstempel:

